

ΕΦΗΜΕΡΙΣ ΤΗΣ ΚΥΒΕΡΝΗΣΕΩΣ
ΤΗΣ ΕΛΛΗΝΙΚΗΣ ΔΗΜΟΚΡΑΤΙΑΣ

ΑΘΗΝΑ 14 ΑΥΓΟΥΣΤΟΥ 1987	ΤΕΥΧΟΣ ΤΕΤΑΡΤΟ	ΑΡΙΘΜΟΣ ΦΥΛΛΟΥ 773

ΠΟΛΕΟΔΟΜΙΑ
ΑΠΟΦΑΣΕΙΣ

Αριθ. 43728/2225

Έγκριση Γενικού Πολεοδομικού Σχεδίου (Γ.Π.Σ.) οικισμού Βαρθολομιού Κοινότητας Βαρθολομιού Ν. Ηλείας.

Ο ΥΠΟΥΡΓΟΣ
ΠΕΡΙΒΑΛΛΟΝΤΟΣ, ΧΩΡΟΤΑΞΙΑΣ ΚΑΙ ΔΗΜ. ΕΡΓΩΝ

Έχοντας υπόψη:

1. Τις διατάξεις του ν. 1337/83 (ΦΕΚ 33/Α) και ειδικότερα το άρθρο 3.
2. Τις διατάξεις του ν. 1558/1985 (ΦΕΚ 137/Α) και ειδικότερα το άρθρο 23 παράγρ. 1.
3. Τις διατάξεις του ν. 1685/87 (ΦΕΚ 27/Α) και ειδικότερα το άρθρο 4 (παρ. 2).
5. Την υπ' αριθ. 20945/944/31.3.87 απόφαση του Υπουργού Περιβάλλοντος, Χωροταξίας και Δημοσίων Έργων «Κίνηση της διαδικασίας σύνταξης του Γενικού Πολεοδομικού Σχεδίου Βαρθολομιού νομαρχίας Ηλείας (ν. Ηλείας)» (ΦΕΚ 458/Δ).
5. Το υπ' αριθ. 257/13.10.1986 έγγραφο του Τμήματος Πολεοδομίας και Πολεοδομικών Εφαρμογών της νομαρχίας Ηλείας προς τους αρμόδιους φορείς.
6. Την υπ' αριθ. 83/1986 γνωμοδότηση του Κοινοτικού Συμβουλίου Βαρθολομιού.
7. Το υπ' αριθ. 5090/13.11.1986 έγγραφο του Υπουργείου Εθνικής Οικονομίας. Υπηρεσία Περιφερειακής Ανάπτυξης Πελοποννήσου και Δυτικής Στερεάς Ελλάδος.
8. Το υπ' αριθ. 538916/14.11.86 έγγραφο του Οργανισμού Τουρισμού (Ε.Ο.Τ.).
9. Το υπ' αριθ. ΥΠΠΟ/2Η Ε.Ν.Μ./Φ. 12/1104/6.11.86 έγγραφο του Υπουργείου Πολιτισμού - 2η Εφορεία Νεωτέρων Μνημείων.
10. Το υπ' αριθ. 4206/13.2.87 έγγραφο της Τ.Υ.Δ.Κ. Νομαρχίας Ηλείας.
11. Το γεγονός ότι οι λοιποί φορείς δεν απάντησαν μέχρι σήμερα.
12. Την υπ' αριθ. 4/87 γνωμοδότηση του Συμβουλίου Χωροταξίας, Οικισμού και Περιβάλλοντος ν. Ηλείας, αποφασίζουμε:

1) Εγκρίνεται το γενικό πολεοδομικό σχέδιο του οικισμού Βαρθολομιού, της κοινότητας Βαρθολομιού όπως τα όριά του προσδιορίζονται με κόκκινη γραμμή στους χάρτες Π-1.5 σε κλίμακα 1:5.000.

Κυρίως το ως άνω σχέδιο περιλαμβάνει:

Α. Την πολεοδομική οργάνωση του οικισμού Βαρθολομιού για πληθυσμιακό μέγεθος της τάξης των 5.000 κατ. για την επόμενη πενταετία με:

α) Την επέκταση του εγκεκριμένου σχεδίου σε πυκνοδομημένες, αραιοδομημένες και αδόμητες περιοχές συνολικής επιφάνειας της τάξεως των 480 στρ. και την οργάνωση του οικισμού σε μία πολεοδομική ενότητα με μέσο συντελεστή δόμησης 0,9 και μέση πυκνότητα 110 κατ/Ηα όπως φαίνονται στο χάρτη Π-1.5 σε κλίμακα 1:5.000.

β) Τον προσδιορισμό των χρήσεων γης όπως φαίνεται στους χάρτες Π-1.5 και Π-1.3 σε κλίμακα 1:5000 και ειδικότερα:

- Τη χωροθέτηση Διοικητηρίου στο κέντρο της πόλης και στον άξονα του επαρχιακού δρόμου Γαστούνης- Λουτρών Κυλλήνης.
- Τη δημιουργία πολιτιστικού κέντρου στο Β. τμήμα του οικισμού.
- Τη δημιουργία νηπιαγωγείων και παιδικών χαρών, που χωροθετούνται στο Ν. τμήμα του οικισμού και στο Β. τμήμα.
- Τη χωροθέτηση πάρκου Βιοτεχνίας - χονδρεμπορίου στην είσοδο του οικισμού από Γαστούνη και επί του επαρχιακού δρόμου Γαστούνης - Λουτρών Κυλλήνης.
- Την διατήρηση των υπαρχόντων δύο δημοτικών σχολείων ένα στο Β. τμήμα και ένα στο Ν. τμήμα του οικισμού, καθώς και του υπάρχοντος γυμνασίου - λυκείου στο Ν.Α. τμήμα του οικισμού.
- Την ανάπτυξη δικτύου αστικού πρασίνου και ελευθέρων χώρων.

γ) Τη γενική εκτίμηση της πληθυσμιακής χωρητικότητας της πολεοδομικής ενοτητας και των αναγκών σε γη για κοινωνική υποδομή όπως φαίνεται στους πίνακες Α-ΙΙ.6 και Α-ΙΙ.2.Ια.

δ) Τον καθορισμό ζωνών:

1. Οικονομικών και θεσμικών κινήτρων και πολεοδομικών μηχανισμών όπως φαίνεται στο χάρτη Π-Ι.5 σε κλίμακα 1:5.000 και ειδικότερα:
- Ζώνη Ειδικών Κινήτρων (ΖΕΚ)
- Ζώνη Κοινωνικού Συντελεστή (ΖΚΣ)
- Ζώνη υπαγωγής στο άρθρο 13 του ν. 1337/83 στις περιοχές κατά μήκος του προτεινόμενου δακτυλίου πρασίνου στο εντός σχεδίου τμήμα του οικισμού.
- Ζώνη αγοράς Συντελεστού (Ζ.Α.Σ.)
- Ζώνη κανονιστικών όρων δόμησης (Ζ.Κ.Ο.) στο σύνολο της επέκτασης και στην περιοχή του άρθρου 13.

Β. Τις προτάσεις για τα απαραίτητα έργα και μελέτες δικτύων υποδομής όπως φαίνονται στο χάρτη Π-11.1 σε κλίμακα 1:25.000 και Π-1.3 και Π-11.2 σε κλίμακα 1:5.000.

1. Μεταφορική υποδομή.

- Αναδιάρθρωση του οδικού δικτύου με τη δημιουργία παρακαμπτηρίου αρτηρίας για την αποσυμφόρηση του κεντρικού άξονα του οικισμού από την υπερτοπική κυκλοφορία και τη δημιουργία συστήματος συλλεκτηρίων και τοπικών δρόμων καθώς και δικτύου πεζοδρόμων.

2. Δίκτυο ύδρευσης.

Μελλοντική ύδρευση από τον ταμιευτήρα του φράγματος Πηνειού.

Αντικατάσταση των βασικών αγωγών με άλλους μεγαλυτέρας διαμέτρου.

3. Δίκτυο αποχέτευσης.

Υλοποίηση της «οριστικής μελέτης έργων κοινότητας Βαρθολομιού».

Κοινή εγκατάσταση για τα λύματα καθαρισμού με τη Γαστούνη. Προστασία της πόλης από τα όμβρια με τη δημιουργία περιφερειακών τάφρων.

4. Ενεργειακό - τηλεπικοινωνιακό σύστημα.

Σταδιακή μετατροπή του ενεργειακού δικτύου σε υπόγειο.

Επέκταση δικτύου ΟΤΕ.

Γ. Τις προτάσεις για την αντιμετώπιση θεομηνιών, ως χώροι κατάλληλοι για τη συγκέντρωση του πληθυσμού σε περίπτωση σεισμού θεωρούνται η πλατεία, τα σχολεία και το γυμναστήριο.

Δ. Συνοπτικά αντίτυπα των παραπάνω τεσσάρων (4) χαρτών και δύο (2) πινάκων θεωρημένων από τον Προϊστάμενο της Δ/νσης Πολεοδομικών Εφαρμογών με την υπ' αριθ. 43728/1987 πράξη του δημοσιεύονται στην Εφημερίδα της Κυβερνήσεως με την απόφαση αυτή.

2) Εντός της περιοχής Γ.Π.Σ. και ειδικότερα στις εκτός σχεδίου περιοχές που περιλαμβάνονται σ' αυτό, οικοδομικές άδειες που έχουν εκδοθεί με τις προγενέστερες ισχύουσες διατάξεις ή έχει υποβληθεί στην αρμόδια πολεοδομική αρχή ο πλήρης φάκελος με τα απαραίτητα για την έκδοση της οικοδομικής άδειας στοιχεία μέχρι την ημερομηνία δημοσίευσης της παρούσας απόφασης, εκτελούνται όπως εκδόθηκαν ή εκδίδονται βάσει των υποβληθέντων στοιχείων.

3) Η ισχύς της παρούσας απόφασης αρχίζει από τη δημοσίευσή της στην Εφημερίδα της Κυβερνήσεως.

Η απόφαση αυτή να δημοσιευθεί στην Εφημερίδα της Κυβερνήσεως.

Αθήνα, 14 Ιουλίου 1987

Ο ΥΠΟΥΡΓΟΣ

ΕΥΑΓΓΕΛΟΣ ΚΟΥΛΟΥΜΠΗΣ

ΠΙΝΑΚΑΣ Α-11.2.1α: ΑΝΑΓΚΕΣ ΣΕ ΓΗ (ηα) ΓΙΑ ΚΟΙΝΩΝΙΚΗ ΥΠΟΔΟΜΗ ΟΙΚΙΣΜΟΥ
(Συμπληρώνεται μόνο για οικισμούς επαρχιακού επιπέδου και κάτω).

	Προγραμματικό μέγεθος** 1987	Σταθερότυπο γης	Σύνολο γης 1987	Αποδεκτή γη 1981	Αναγκαία νέα γη 1981 - 1987	Αριθμός μονάδων
	(1)	(2)	(3)=(1)x(2)	(4)	(5)=(3)-(4)	(6)
1. ΧΩΡΟΙ ΔΙΟΙΚΗΣΗΣ ΕΠΑΡΧΙΑΣ						
Επαρχιακές Υπηρεσίες						
Δικαστήριο (Ειρηνοδικείο, Πλημμελιοδικείο)	8150	0.1	815	0	815	1
Αστυνομικό τμήμα	3274	0.08	262	0	262	1
Οργανισμοί κοινής ωφέλειας	3274	0.1	327	540	0	2
Δημόσιες τράπεζες	5712	0.06	343	160	183	2
2. ΔΗΜΟΤΙΚΟ ΚΑΤΑΣΤΗΜΑ	1	250	250	450	0	1
3. ΕΛΕΥΘΕΡΟΙ ΧΩΡΟΙ ΟΙΚΙΣΜΟΥ						
Κεντρική πλατεία	3274	1.5	4911	300	4611	1
Πάρκο	3274	4.5	14733	0	14733	1
Πλατείες γειτονιάς	3274	3.0	9822	0	9822	3
4. ΠΝΕΥΜΑΤΙΚΟ ΚΕΝΤΡΟ	8150	0.2	1630	300	1330	2
5. ΕΜΠΟΡΙΚΟ ΚΕΝΤΡΟ	5712	2.0	11424	10000	1424	–
6. ΕΚΠΑΙΔΕΥΤΗΡΙΑ						
Γυμνάσιο - Λύκειο	502	10	5020	6000	0	1
Δημοτικά -	327	15	4905	9000	0	2
Νηπιαγωγεία	66	15	990	0	990	3
7. ΚΤΙΡΙΑ ΥΓΕΙΑΣ - ΠΡΟΝΟΙΑΣ						
Ιατρείο Ι.Κ.Α. ή Υγειονομικός σταθμός	3274	–	–	80	–	1
Παιδικοί/βρεφικοί σταθμοί	30	8	240	350	0	1
8. ΑΘΛΗΤΙΚΟ ΚΕΝΤΡΟ	1	25.000	25.000	21000	4.000	1
9. ΠΑΙΔΙΚΕΣ ΧΑΡΕΣ	3274	0.75	2.456	0	4.000	3
10. ΝΑΟΣ	750	1.5	1.125	6500	0	2
11. ΝΕΚΡΟΤΑΦΕΙΟ	3274	1	3.274	0	3.274	1


ΠΗΓΕΣ: Πίνακες : Α-5.5.1α, Α-11.1.1., Α-11.1.2. και Α-11.1.3.

ΠΙΝΑΚΑΣ Α-11,6. : ΧΩΡΗΤΙΚΟΤΗΤΑ ΠΟΛΕΟΔΟΜΙΚΩΝ ΕΝΟΤΗΤΩΝ (σε κατοίκους) 1987

	Πληθυσμός Πολεοδ/κής Ενότητας 81 (κατ.)	Έκταση Πολεοδομ. Ενότητας (Ηα)	Μέσος Σ.Δ Πολεοδ. Ενότητας (βάσει πρότ	Σταθερότυπο ωφελ. επιφ κατοικίας (μ²/κατ.)	Σταθ/πο γης για κοιν.+τεχν υποδ(μ²/κατ)	Πυκνότητα Πολεοδ. Ενότ. (επιτρεπ.) (κατ./Ηα)	Βαθμός κορεσμού	Συνολική Χωρητικότ. Πολ. Ενότ. (κατ.)	Απομέν. Χωρητ. κατά Πολ. Ενότ. (κα
	(1)	(2)	(3)	(4)	(5)	(6)	(7)	(8)	(9)
	p	ε	σ	k	u	$d=\frac{\sigma}{k+u\sigma}10^4$	λ	c=εdλ	c'=c-
Πολεοδομική Ἑνότητα 1	1895	130	0,9	40	40	110	0,35	5005	3110
" " 2									
" " 3									
" " 4									
.									
.									
.									
.									
Σύνολο Πολεοδ. Ἑνότητας									
Ζώνη κεντρικών λειτουργιών									
Σύνολο οἰκισμοῦ	1895	130	0,9	40	40	110	0,35	5005	3110

ΠΗΓΕΣ: Αναλυτική περιγραφή τρόπου σύνταξης του πίνακα στις προδιαγραφές (Θέμα Α-11.6)


Λιμήν Κυλλήνης
ΚΥΛΛΗΝΙΟΣ ΚΟΛΠΟΣ
Κυλλήνη
Λεχαινά
Μυρσίνη
Νεοχώρι
ΒΑΡΘΟΛΟΜΙΟ
ΓΑΣΤΟΥΝΗ
ΧΕΛΩΝΙΤΗΣ ΚΟΛΠΟΣ

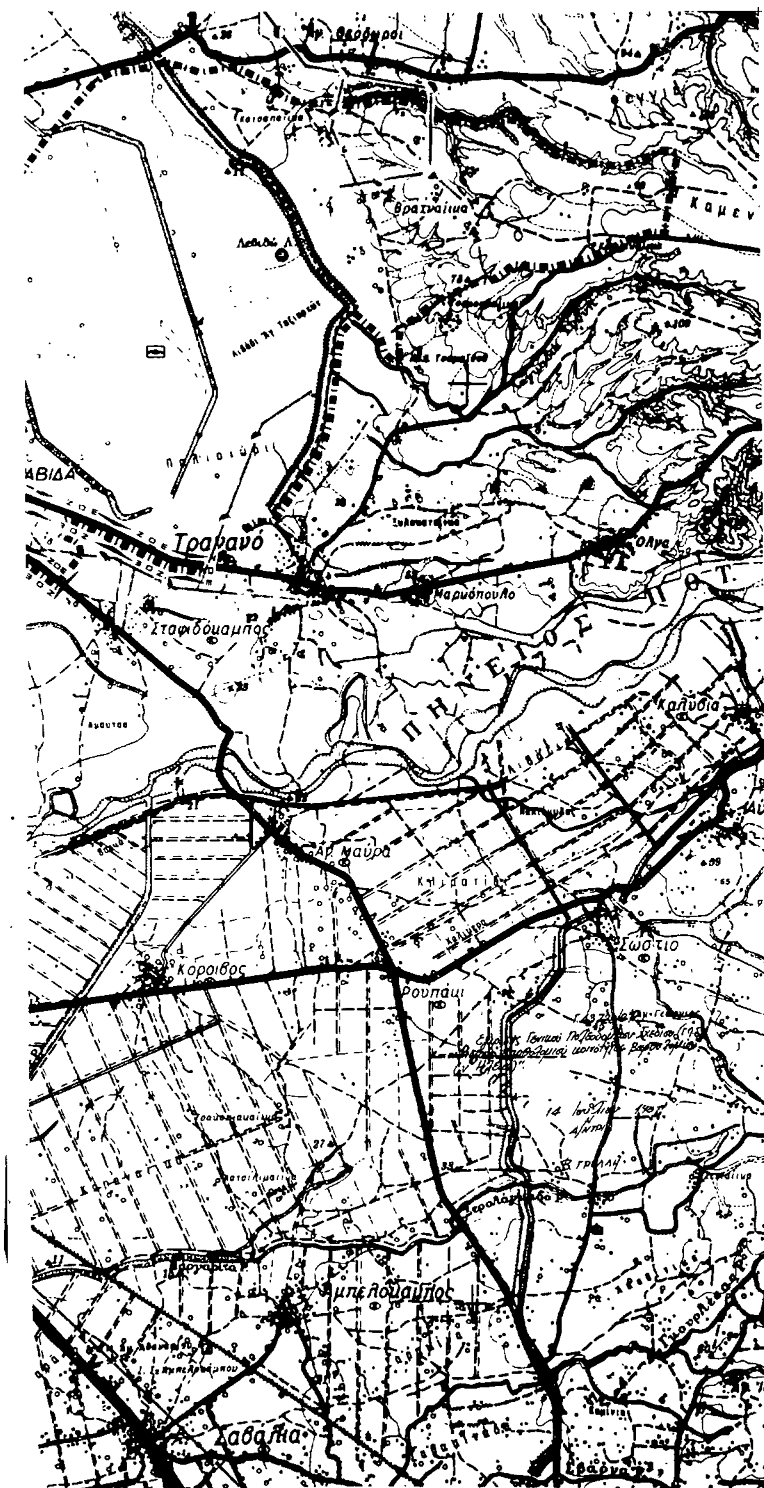

Υ.ΠΕ.ΧΩ.Δ.Ε. Ε.Π.Α

ΥΠΟΜΝΗΜΑ

- Ορια ευρυτερης περιοχης - Greater area limits of OTA authorities
- Ορια Δημων και Κοινοτητων - Municipality and community limits
- Ορια σχεδιου πολης 1987 - Town-plan boundaries 1987
- Ορια ΖΟΕ - Urban development control zone limits
- Οικισμοι - Settlements
- Εγκαταστασεις υπογειας συλληψης - Subsurface intake installations
- Εγκαταστασεις επιφανειακης συλληψης - Surface intake installation
- Θεση εγκαταστασεων βελτιωσης νερου - Location of water treatment installation
- Ορια ζωνης προστασιας υδροληψιας - Limits of intake protection zone
- Υδραγωγεια ποσιμο νερου - Conveyance conduit, potable water
  - ΥΥ με ροη βαρυτητας υπο πιεση σε κλειστο κυκλωμα - gravity flow, pressure conduit, looped system
  - με ροη βαρυτητας υπο πιεση σε ανοικτο κυκλωμα - gravity flow pressure conduit open system
  - ΥΥ με ελευθερη ροη - free flow
  - ΥΥ με καταθλιψη - pumped supply
- Δεξαμενες αποθηκευσης - Storage tanks
- Επιγεια δεξαμενη - Surface storage
- Υδατοπυργος - Elevated storage
- Αντλιοστασιο - Pumping station
- Ορια περιοχης με δικτυα ομβριων - Limits of area with storm sewers
- ΑΟ Κυριος αγωγος ομβριων - Main storm sewer
- Σημειο εκβολης ομβριων - End of storm sewer outlet
- Διευθετηση ρεμματων με αναχωμα - Stream with levee
- Διευθετηση ρεμματων με ανοικτη διατομη - Stream with lined bed
- Διευθετηση ρεμματων με κλειστη διατομη - Culvert
- Αντλιοστασιο - Pumping station
- Οριο περιοχης που αποχετευεται απο καθε αντλιοστασιο - Area served by a particular pumping station
- ΑΠ Κυριος αγωγος παντορροικου δικτυου - Main sewer of combined system
- ΑΤ Συλλεκτηρια ταφρος - Intercepting canal
- Περιοχη εξυπηρετησης με βοθρους - Area served by cesspools
- Περιοχη εξυπηρετησης με δικτυα ακαθαρτων - Area served by sanitary sewers
- ΑΑ Κυριος αγωγος ακαθαρτων - Main sanitary sewer
- Σημειο εκβολης ακαθαρτων - End of sanitary sewer outfall
- Αντλιοστασιο - Pumping station
- Εγκαταστασεις επεξεργασιας λυματων - Sewage treatment plan
- Χωρος διαθεσης απορριματων - Area of solid wastes disposal
- Χωρος σταθμευσης απορριματοφορων - Parking area of collection vehicles
- Διαδρομη απορριματοφορων - Collection vehicle tour
- Πρωτευον εναεριο δικτυο επι σιδηρων πυλωνων - Main overhead power line
- Δευτερευον εναεριο δικτυο επι κυκλικων στυλων - Main aerial circuit on cylindrical poles
- Υποσταθμος - Secondary station
- Κεντρο τηλεπικοινωνιων - Telecommunication centre

ΓΕΝΙΚΟ ΠΟΛΕΟΔΟΜΙΚΟ ΣΧΕΔΙΟ

ΚΕΝΤΡΟΝ Φ.Χ. 1:100000 ΠΥΡΓΟΣ ΟΛΥΜΠΙΑ φ=37°45' λ=-2°15'	ΗΜΕΡΟΜΗΝΙΑ ΦΩΤΟΛΗΨΙΑΣ	υπευθυνος ομαδας μελετης ΓΡΗΓΟΡΟΠΟΥΛΟΣ ΣΠΥΡΟΣ

ΔΙΑΝΟΜΗ ΠΙΝΑΚΙΔΩΝ

1 2 1 2 / ΒΑΡΘΟΛΟΜΙΟ – ΑΜΑΛΙΑΣ / 3 4 3 4 (37°49' – 37°57')

ΟΜΑΔΑ ΜΕΛΕΤΗΣ

- ΓΡΗΓΟΡΟΠΟΥΛΟΣ ΣΠΥΡΟΣ, αρχιτεκτων πολεοδομος
- ΣΥΦΑΝΤΟΣ ΝΙΚΟΣ, αρχιτεκτων
- ΗΛΙΟΠΟΥΛΟΣ ΣΠΥΡΟΣ, τοπογραφος
- ΟΙΚΟΝΟΜΙΔΗΣ ΔΗΜΗΤΡΗΣ, πολιτικος μηχανικος

επιστημονικοι συνεργατες

- ΟΙΚΟΝΟΜΟΥ ΔΗΜΗΤΡΗΣ, Δρ πολεοδομος - χωροτακτης
- ΤΣΑΚΙΡΗΣ ΣΤΕΛΙΟΣ, αρχιτεκτων πολεοδομος

ΤΕΧΝΙΚΗ ΥΠΟΔΟΜΗ

ΧΑΡΤΗΣ Π-ΙΙ.1 (2.2.1, 2.3.1, 2.4.1, 2.5., 2.6.1, 2.7.1)

ΕΥΡΥΤΕΡΗ ΠΕΡΙΟΧΗ
ΥΔΡΕΥΣΗ - ΑΠΟΧΕΤΕΥΣΗ - ΑΠΟΡΡΙΜΑΤΑ - ΤΗΛΕΠ/ΝΙΑΚΟ & ΕΝΕΡΓΕΙΑΚΟ ΣΥΣΤ

ΚΛΙΜΑΚΑ 1:25.000	ΑΝΔΡΑΒΙΔΑ-ΒΑΡΘΟΛΟΜΙΟ
ΙΟΥΝΙΟΣ 1988	ΝΟΜΟΣ ΗΛΕΙΑΣ


13.2T
13.2T(4)
Αγ Νικολαου

Γ.43728/87

14 Ιουλίου 1987

Υ.ΠΕ.ΧΩ.Δ.Ε. Ε.Π.Α

ΥΠΟΜΝΗΜΑ

Περιοχη εξυπηρετησης με βοθρους
Area served by cesspools

Βασικοι αγωγοι ακαθαρτων
Skeleton sanitary sewers

Σημειο εκβολης ακαθαρτων
End of sanitary sewer outfall

Αντλιοστασιο
Pumping station

Εγκαταστασεις επεξεργασιας λυματων
Sewage treatment plant

Πρωτευον εναεριο δικτυο επι κυκλικων στυλων
Main aerial ... on cylindrical poles

Υποσταθμοι Δ.Ε.Η.
Secondary stations Δ.Ε.Η.

Κεντρο τηλεπικοινωνιων
Telecommunication centre

Υπηρεσιες Ο.Τ.Ε.
Telecommunication services

ΓΕΝΙΚΟ ΠΟΛΕΟΔΟΜΙΚΟ ΣΧΕΔΙΟ

ΚΕΝΤΡΟΝ ΦΧ 1:100000 ΠΥΡΓΟΣ ΟΛΥΜΠΙΑ
φ 37°45'
λ -2°15'

ΗΜΕΡΟΜΗΝΙΑ ΦΩΤΟΛΗΨΙΑΣ

υπευθυνος ομαδας μελετης
ΓΡΗΓΟΡΟΠΟΥΛΟΣ ΣΠΥΡΟΣ

ΔΙΑΝΟΜΗ ΠΙΝΑΚΙΔΩΝ

61692	62601
61694	62603
61696	62605

ΟΜΑΔΑ ΜΕΛΕΤΗΣ

ΓΡΗΓΟΡΟΠΟΥΛΟΣ ΣΠΥΡΟΣ
αρχιτεκτων πολεοδομος
ΣΥΦΑΝΤΟΣ ΝΙΚΟΣ
αρχιτεκτων
ΗΛΙΟΠΟΥΛΟΣ ΣΠΥΡΟΣ
τοπογραφος
ΟΙΚΟΝΟΜΙΔΗΣ ΔΗΜΗΤΡΗΣ
πολιτικος μηχανικος

επιστημονικοι συνεργατες

ΟΙΚΟΝΟΜΟΥ ΔΗΜΗΤΡΗΣ
δρ πολεοδομος χωροτακτης
ΤΣΑΚΙΡΗΣ ΣΤΕΛΙΟΣ
αρχιτεκτων πολεοδομος

ΤΕΧΝΙΚΗ ΥΠΟΔΟΜΗ

ΧΑΡΤΗΣ Π-ΙΙ.2

2.2.2 / 2.3.2 / 2.4.2 / 2.6.2 / 2.7.2

ΟΙΚΙΣΜΟΣ
ΥΔΡΕΥΣΗ - ΑΠΟΧΕΤΕΥΣΗ - ΤΗΛΕΠΙΚΟΙΝΩΝΙΑΚΟ ΚΑΙ ΕΝΕΡΓΕΙΑΚΟ ΣΥΣΤΗΜΑ

ΚΛΙΜΑΚΑ 1: 5.000

ΙΟΥΝΙΟΣ 1986

ΒΑΡΘΟΛΟΜΙΟ
ΝΟΜΟΣ ΗΛΕΙΑΣ





ΥΠΟΜΝΗΜΑ

Ορια ΖΟΕ
Urban development control zone limits
Ορια Δημων και Κοινοτητων
Municipality and community limits
Ορια εγκεκριμμενου σχεδιου πολης 1982
Town-plan limits 1982
Ορια πραγματικης πολης 1982
Development area limits 1982
Ορια σχεδιου πολης 1987
Town-plan boundaries 1987
Κεντρικες λειτουργιες πολης
Central area
Κατοικια
Residential area
Βιομηχανια
Industry
Βιοτεχνια
Manufacturing
Χονδρεμποριο
Wholesale
Εκπαιδευση
Education
Νηπιαγωγειο
Nursery
Δημοτικο
Primary
Γυμνασιο
Junior secondary
Λυκειο
Senior secondary
Περιθαλψη
Health
Περιφερειακο ιατρειο
Regional dispensary
Προνοια
Welfare
Παιδικος σταθμος
Infant school
Αθλητισμος
Sports
Γηπεδα
Playing fields
Γυμναστηριο
Gymnasium
Πολιτιστικες λειτουργιες
Cultural services
Αστικο πρασινο - ελευθεροι χωροι
Green areas-open spaces
Τουρισμος Αναψυχη
Tourism-recreation
Ιδιαιτερες χρησεις
Special uses
Νεκροταφειο
Cemetery
Στρατος
Military installations
Αρχαιολογικοι χωροι
Archeological sites
Χωροι σταθμευσης εκτος οδου
Parking spaces

Ελευθερη λεωφορος
Motorway
Αρτηρια
Arterial street
Συλλεκτηρια
Collector street
Σιδηροδρομικη γραμμη
Railway
Εγκαταστασεις μαζικων μεταφορων
Public transport installations
Σιδηροδρομικος σταθμος
Railway station
Σταθμος λεωφορειων
Bus station
Αεροδρομιο
Airport
Σταθμος φορτηγων
Truck station
Ισοπεδος κομβος
Intersection
Ανισοπεδος κομβος
Multi-level function
Δικτυο αστικων λεωφορειακων γραμμων
Local bus-lines
Δικτυο υπεραστικων λεωφορειακων γραμμων
Intercity bus lines
Συστημα πεζοδρομων
Pedestrian streets
Γεωργικη γη
Agricultural land
Αλ...

ΓΕΝΙΚΟ ΠΟΛΕΟΔΟΜΙΚΟ ΣΧΕΔΙΟ

ΚΕΝΤΡΟΝ Φ.Χ. 1:100000 ΠΥΡΓΟΣ ΟΛΥΜΠΙΑ
φ: 37°45'
λ: -2°15'

ΗΜΕΡΟΜΗΝΙΑ ΦΩΤΟΛΗΨΙΑΣ

υπευθυνος ομαδος μελετης
ΓΡΗΓΟΡΟΠΟΥΛΟΣ ΣΠΥΡΟΣ

ΔΙΑΝΟΜΗ ΠΙΝΑΚΙΔΩΝ

61692	62601
61694	62603
61696	62605

37°52'30"
37°51'00"

ΟΜΑΔΑ ΜΕΛΕΤΗΣ

ΓΡΗΓΟΡΟΠΟΥΛΟΣ ΣΠΥΡΟΣ
αρχιτεκτων πολεοδομος
ΣΥΦΑΝΤΟΣ ΝΙΚΟΣ
αρχιτεκτων
ΗΛΙΟΠΟΥΛΟΣ ΣΠΥΡΟΣ
τοπογραφος
ΟΙΚΟΝΟΜΙΔΗΣ ΔΗΜΗΤΡΗΣ
πολιτικος μηχανικος

επιστημονικοι συνεργατες

ΟΙΚΟΝΟΜΟΥ ΔΗΜΗΤΡΗΣ
δρ πολεοδομος χωροτακτης
ΤΣΑΚΙΡΗΣ ΣΤΕΛΙΟΣ
αρχιτεκτων πολεοδομος

ΠΟΛΕΟΔΟΜΙΚΗ ΟΡΓΑΝΩΣΗ-ΛΕΙΤΟΥΡΓΙΕΣ

ΧΑΡΤΗΣ Π-1.3 132/212 ΧΡΗΣΕΙΣ ΓΗΣ ΟΙΚΙΣΜΟΥ


ΚΛΙΜΑΚΑ 1: 5.000

ΙΟΥΝΙΟΣ 1986

ΒΑΡΘΟΛΟΜΙΟ
ΝΟΜΟΣ ΗΛΕΙΑΣ -





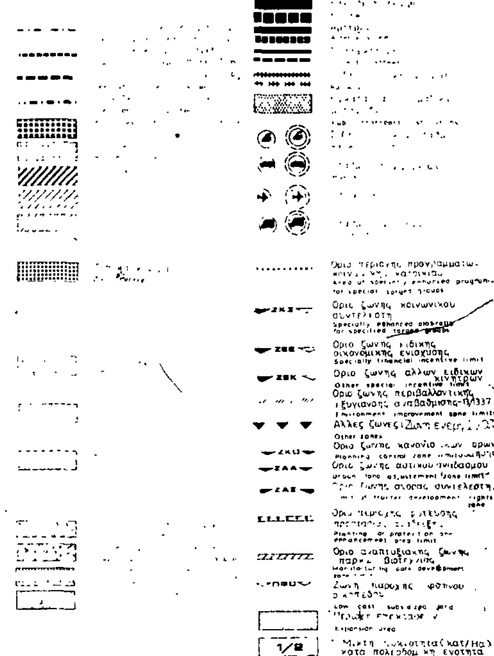

Γ. 43728/87

14 Ιουλίου 1987

ΓΕΝΙΚΟ ΠΟΛΕΟΔΟΜΙΚΟ ΣΧΕΔΙΟ

ΚΕΝΤΡΟΝ ΦΧ 1:100000 ΠΥΡΓΟΣ ΟΛΥΜΠΙΑ
φ 37°45'
λ -2°15

ΗΜΕΡΟΜΗΝΙΑ ΦΩΤΟΛΗΨΙΑΣ

υπεύθυνος ομάδος μελέτης
ΓΡΗΓΟΡΟΠΟΥΛΟΣ ΣΠΥΡΟΣ

ΔΙΑΝΟΜΗ ΠΙΝΑΚΙΔΩΝ

61692	62601
61694	62603
61696	62605

ΟΜΑΔΑ ΜΕΛΕΤΗΣ

ΓΡΗΓΟΡΟΠΟΥΛΟΣ ΣΠΥΡΟΣ
ΣΥΦΑΝΤΟΣ ΝΙΚΟΣ
ΗΛΙΟΠΟΥΛΟΣ ΣΠΥΡΟΣ
ΟΙΚΟΝΟΜΙΔΗΣ ΔΗΜΗΤΡΗΣ

επιστημονικοί συνεργάτες

ΟΙΚΟΝΟΜΟΥ ΔΗΜΗΤΡΗΣ
ΤΣΑΚΙΡΗΣ ΣΤΕΛΙΟΣ

ΠΟΛΕΟΔΟΜΙΚΗ ΟΡΓΑΝΩΣΗ - ΛΕΙΤΟΥΡΓΙΕΣ

ΧΑΡΤΗΣ **Π-1.5** 1.4 1.5 1.11

ΚΛΙΜΑΚΑ 1: 5.000

ΙΟΥΝΙΟΣ 1986

ΓΕΝΙΚΟ ΠΟΛΕΟΔΟΜΙΚΟ ΣΧΕΔΙΟ

ΒΑΡΘΟΛΟΜΙΟ
ΝΟΜΟΣ ΗΛΕΙΑΣ